


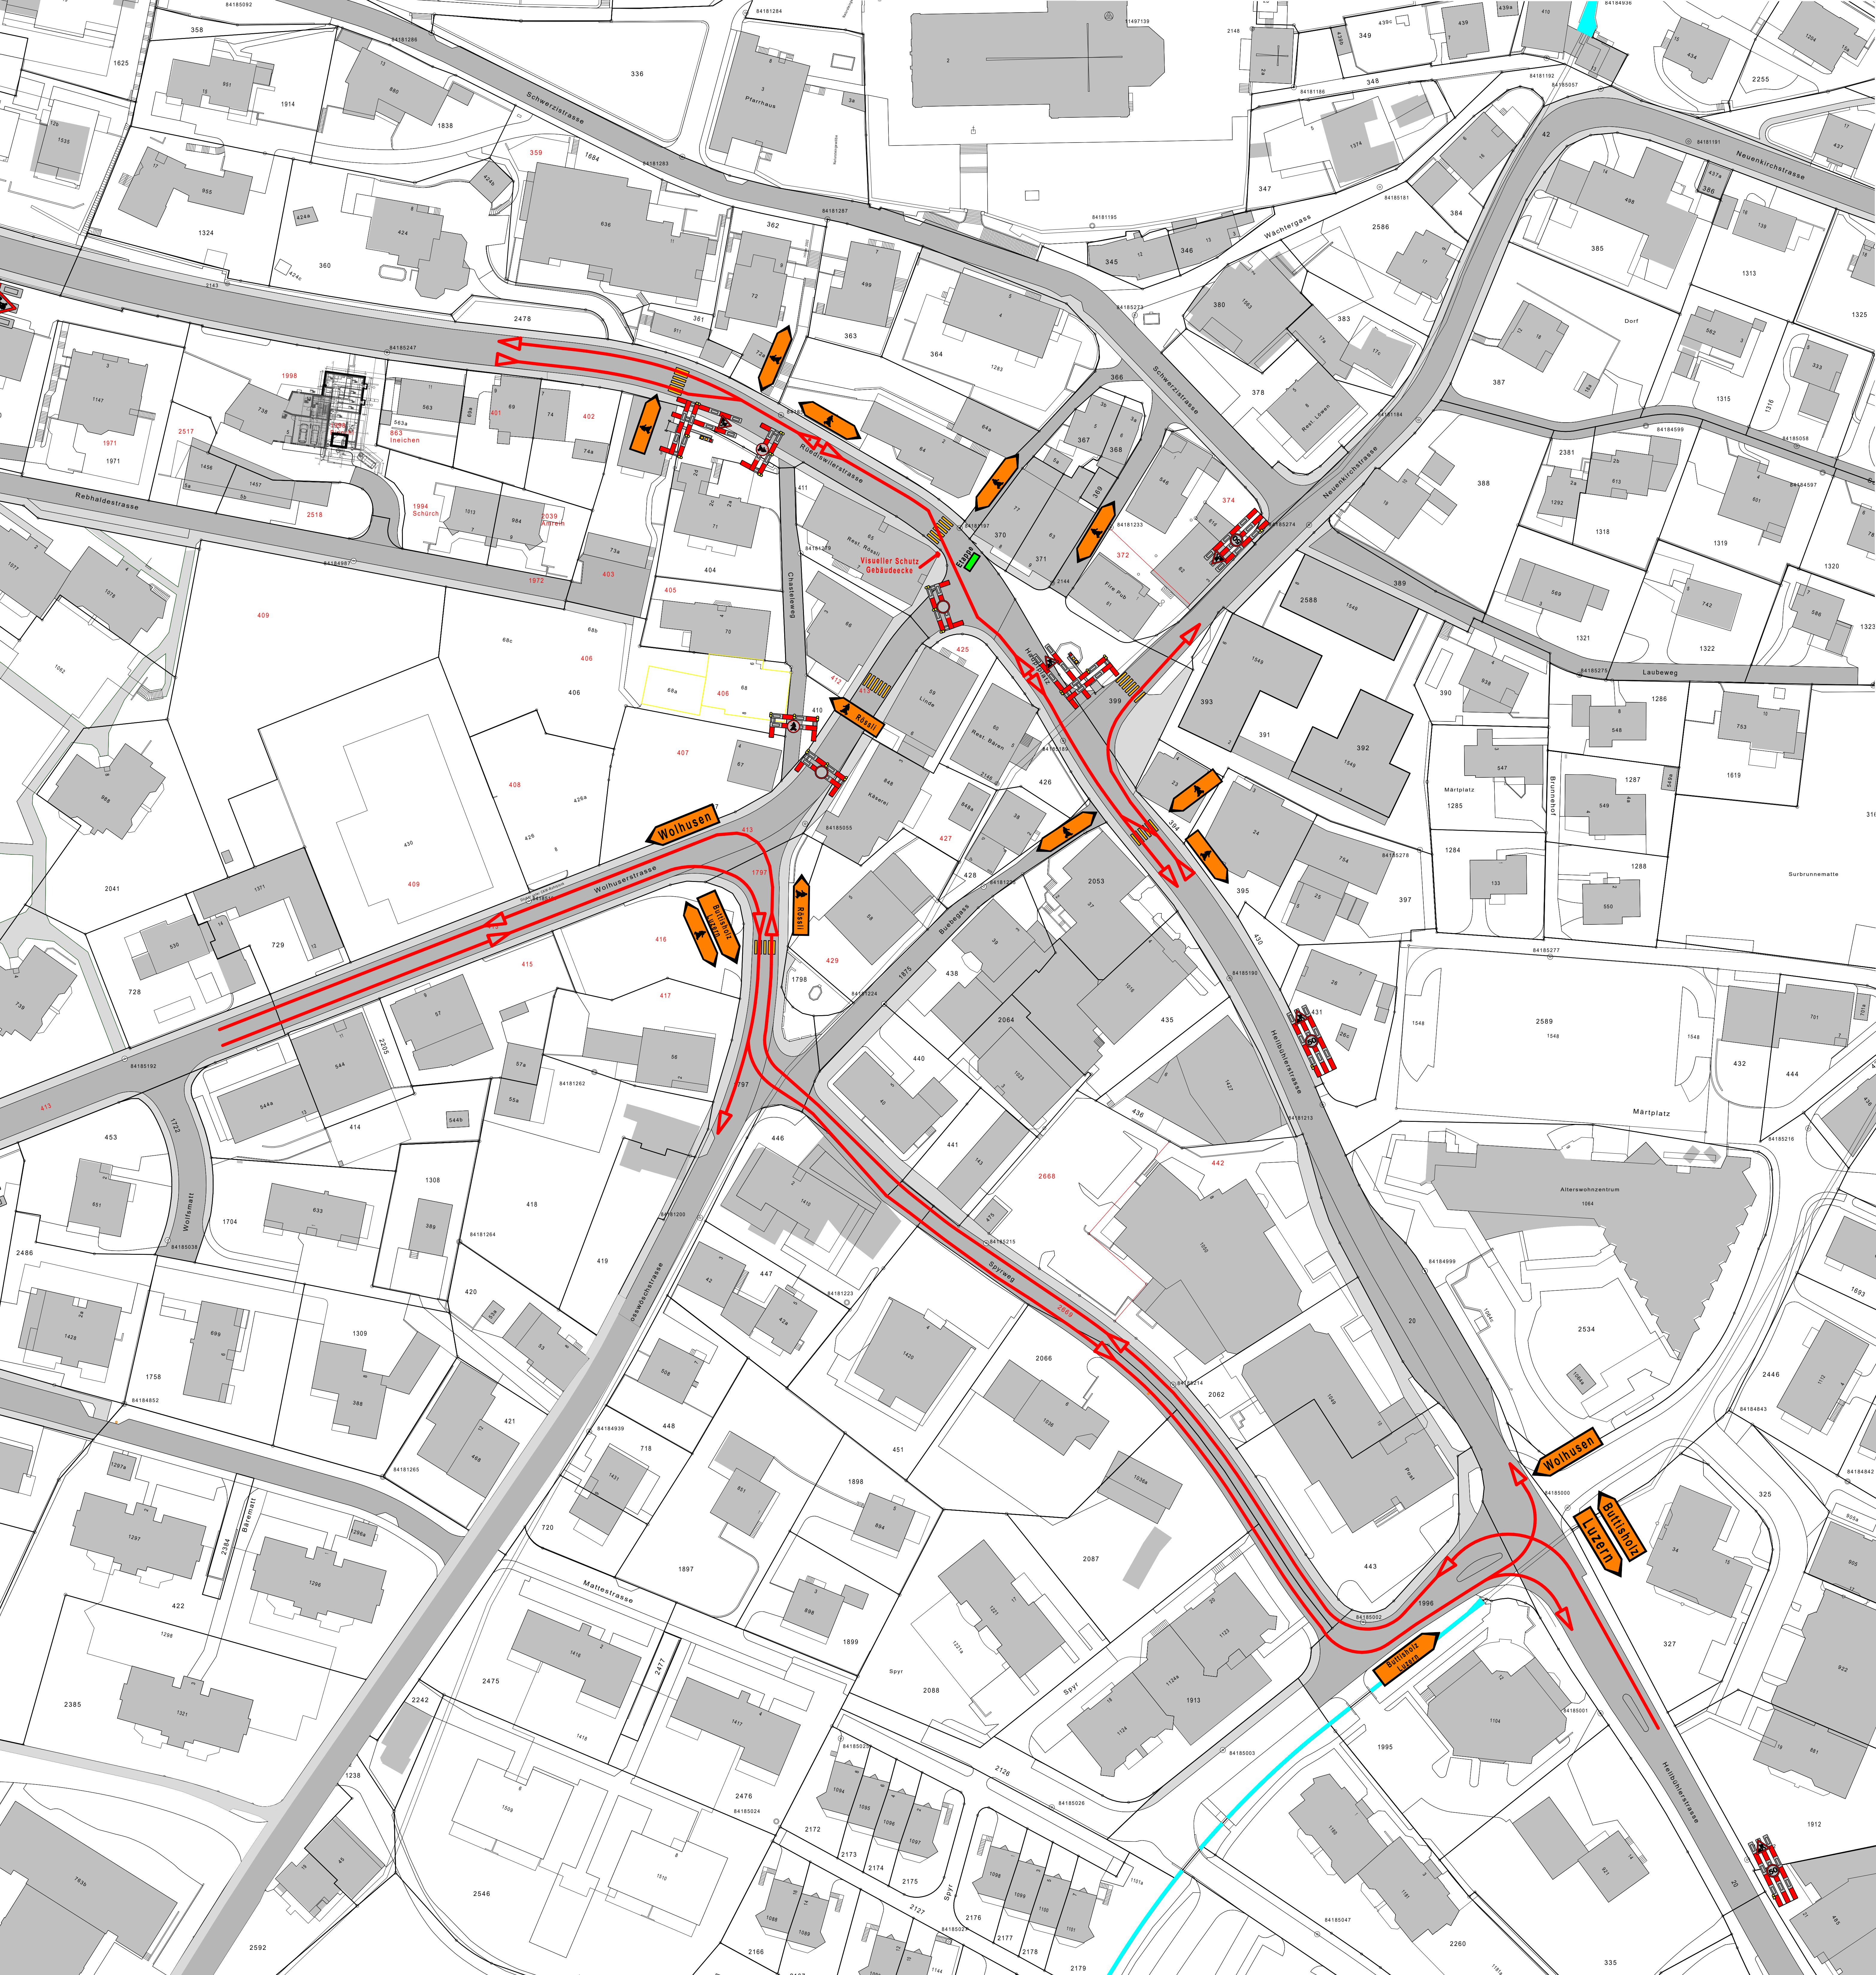

Einsatz Verkehrsdienst:
Morgenschiift = 06.30 bis 09.00 Uhr
Abendschiift = 16.30 bis 19.00 Uhr


Terminliche Umsetzung:
Etappe 1 = 28.09. bis 02.10.2026
Etappe 2 = 05.10. bis 23.10.2026

Adressverzeichnis betroffene Grundeigentümer			
Parzellen Nr.	Eigentümer	Telefon	
20 / 413	Staat Luzern, Dienststelle Immobilien, Stadthofstrasse 4, 6002 Luzern	041 228 51 00	
412	Matthias Erni, Mattenstrasse 6, 6017 Ruswil		
425	Genossenschaft für sozialen Wohnungsbau Schönblick (GSWB), Rebschtrasse 6, 6017 Ruswil / Bruno Bachmann / Jakob Roos	041 496 70 78 070 360 09 08 070 750 07 59	

KANTON LUZERN GEMEINDE RUSWIL

KORPORATION WASSERVERSORGUNG DORF RUSWIL

TEILERSATZ WASSERLEITUNG
HAUPTPLATZ - WOLHUSERSTRASSE 3
6017 RUSWIL

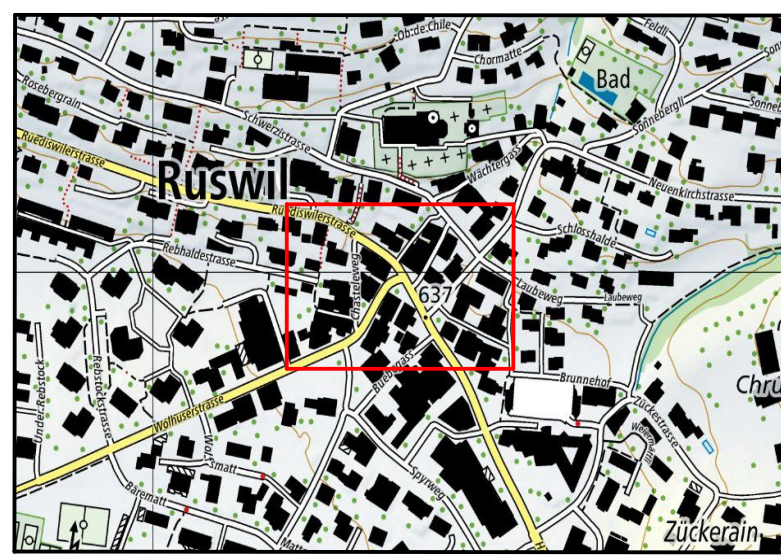

BAUPROJEKT 1 : 500

Bauherrschaft:
Korporation Dorf Ruswil
Wasserversorgung
Rosendilling 12
6017 Ruswil

Gez.: 1f Gepr.: 1f Format: 105 x 89 Plan Nr.: 5181A - 103
Datum: 26.06.2026 Rev.: 03.08.2026 Rev.: 03.08.2026

JOP BERATUNG UND PLANUNG FÜR GEBÄUDETECHNIK Josef Ottiger • Partner AG
Buzibachring 4a 6023 Rothenburg 041 269 30 30
info@jop.ch www.jop.ch